


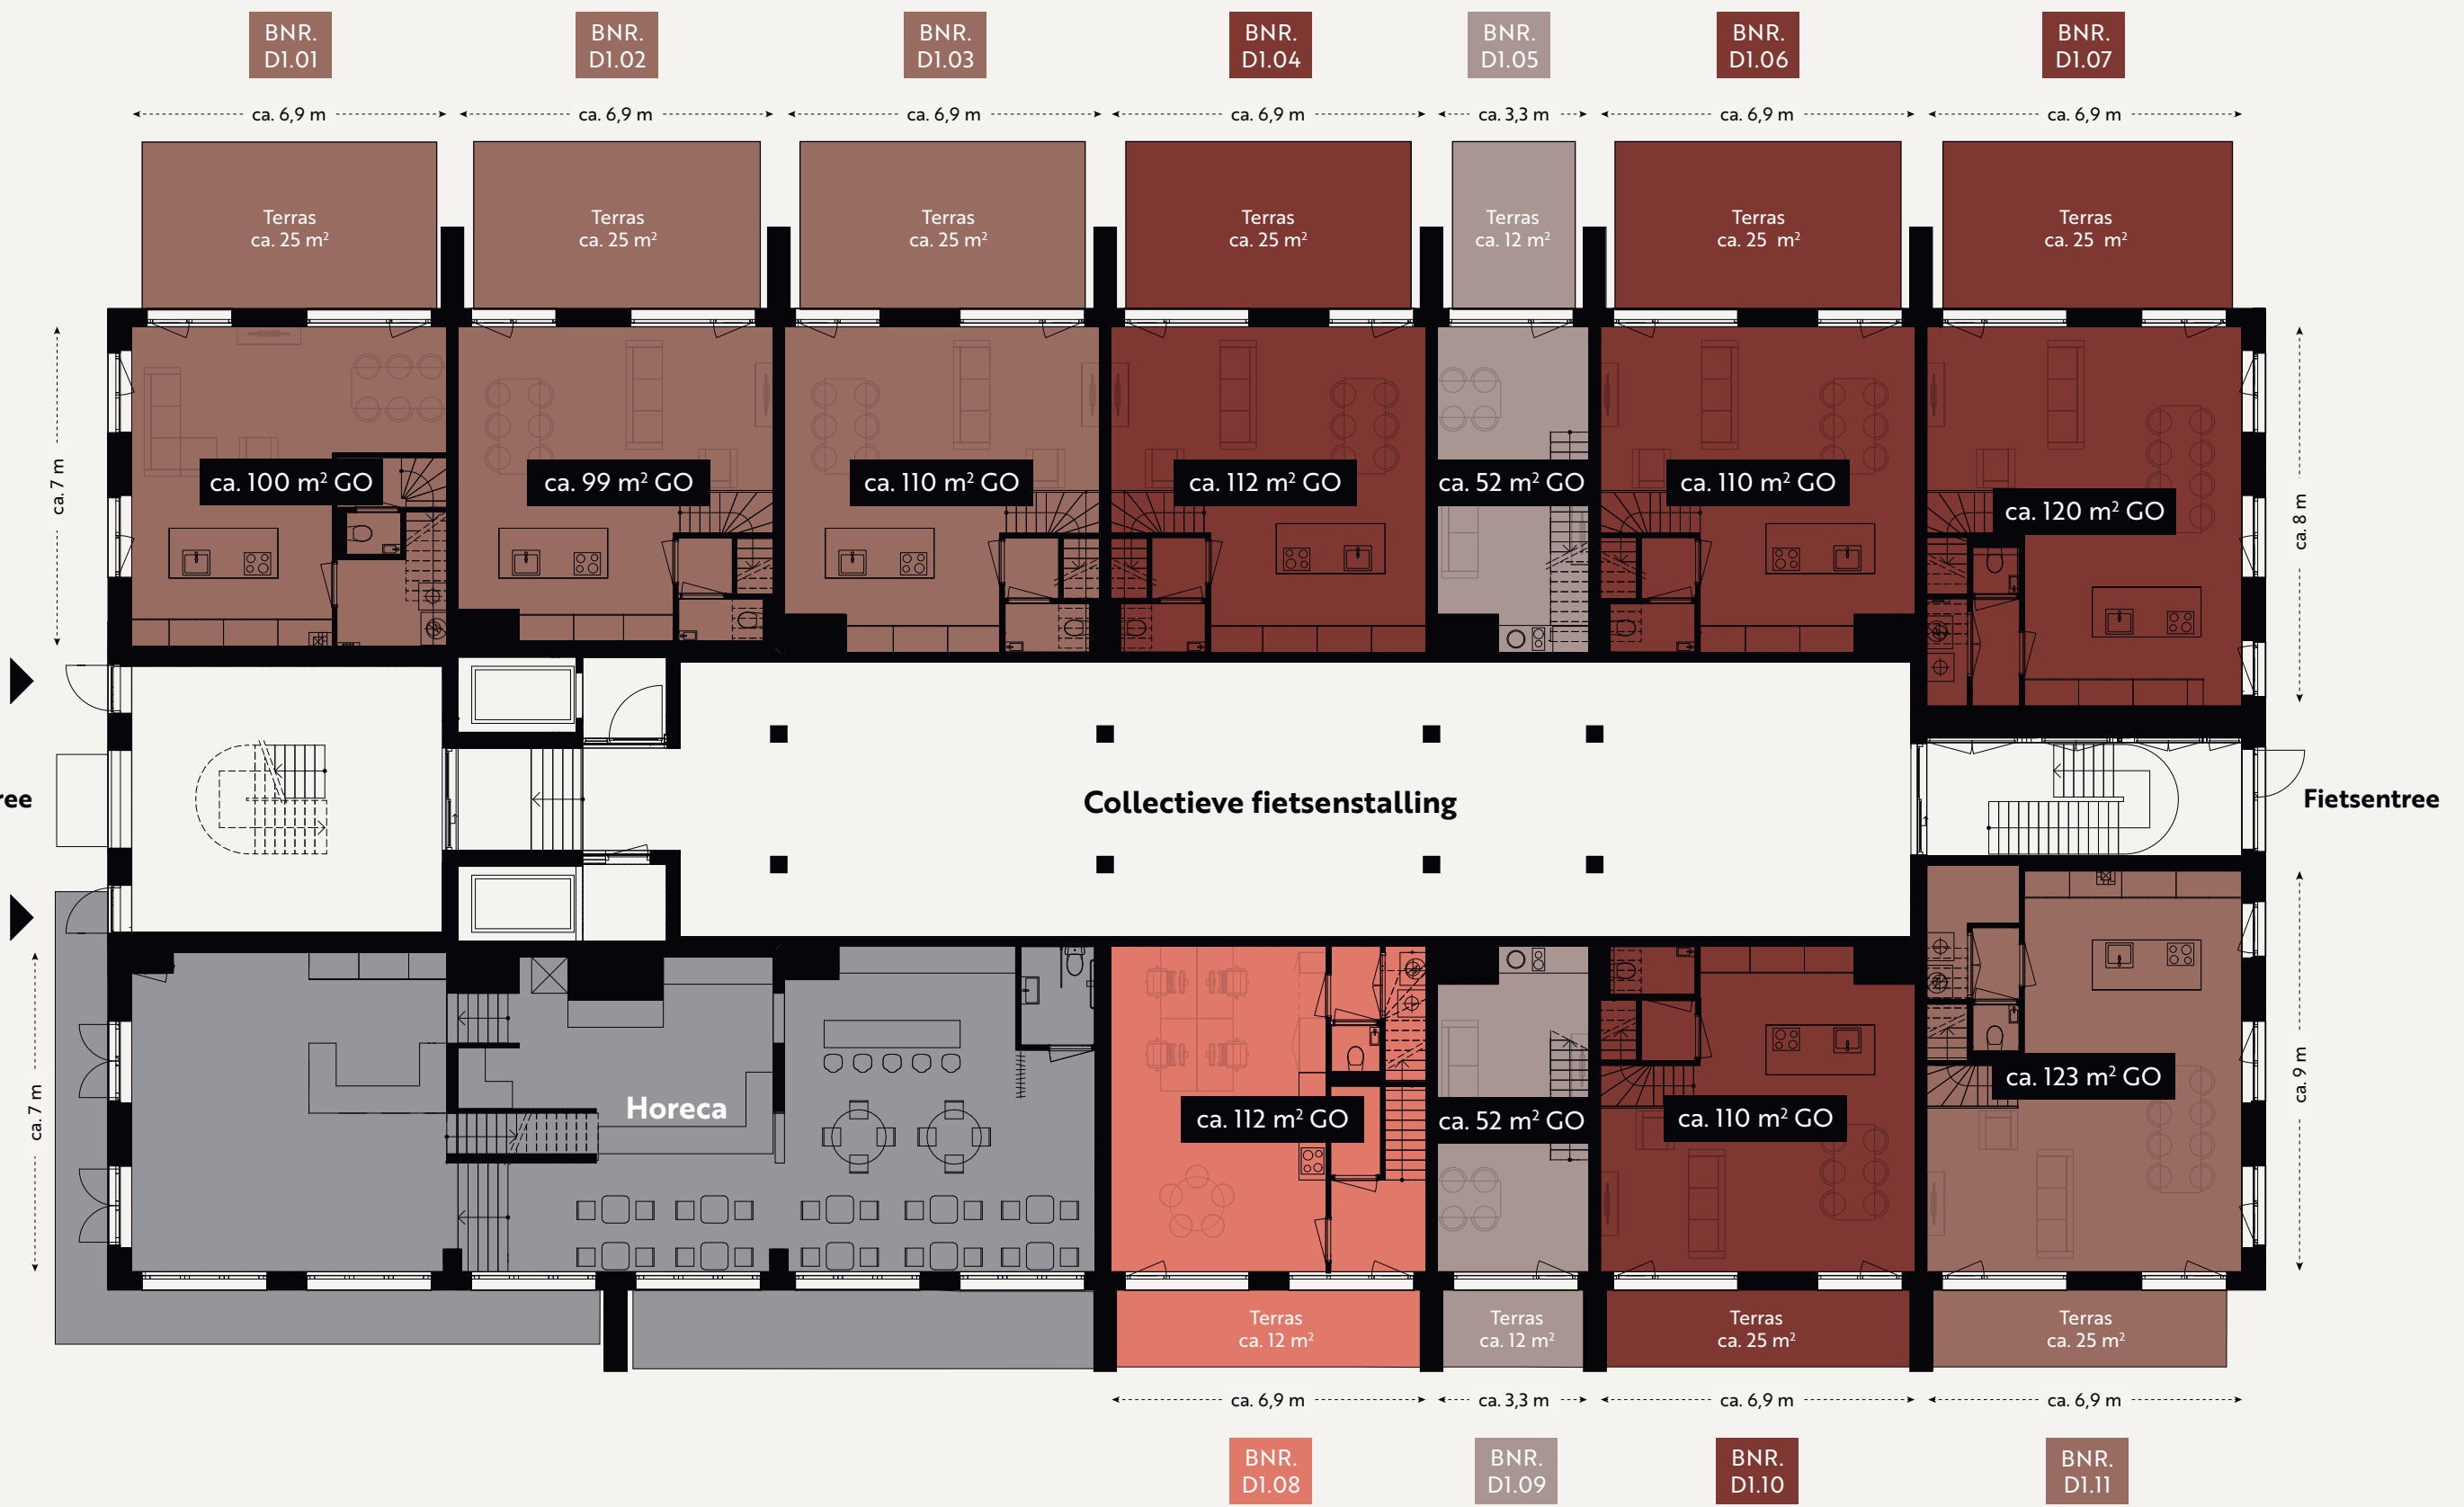

Begane grond




Tweelaagse woningen

10 unieke maisonnettes, variërend in grootte van ca. 52-123 m² GO

1 unieke atelierwoning van ca. 112 m² GO

- 4-kamer maisonnette
- 3-kamer maisonnette
- 2-kamer maisonnette
- Atelierwoning

Eerste verdieping

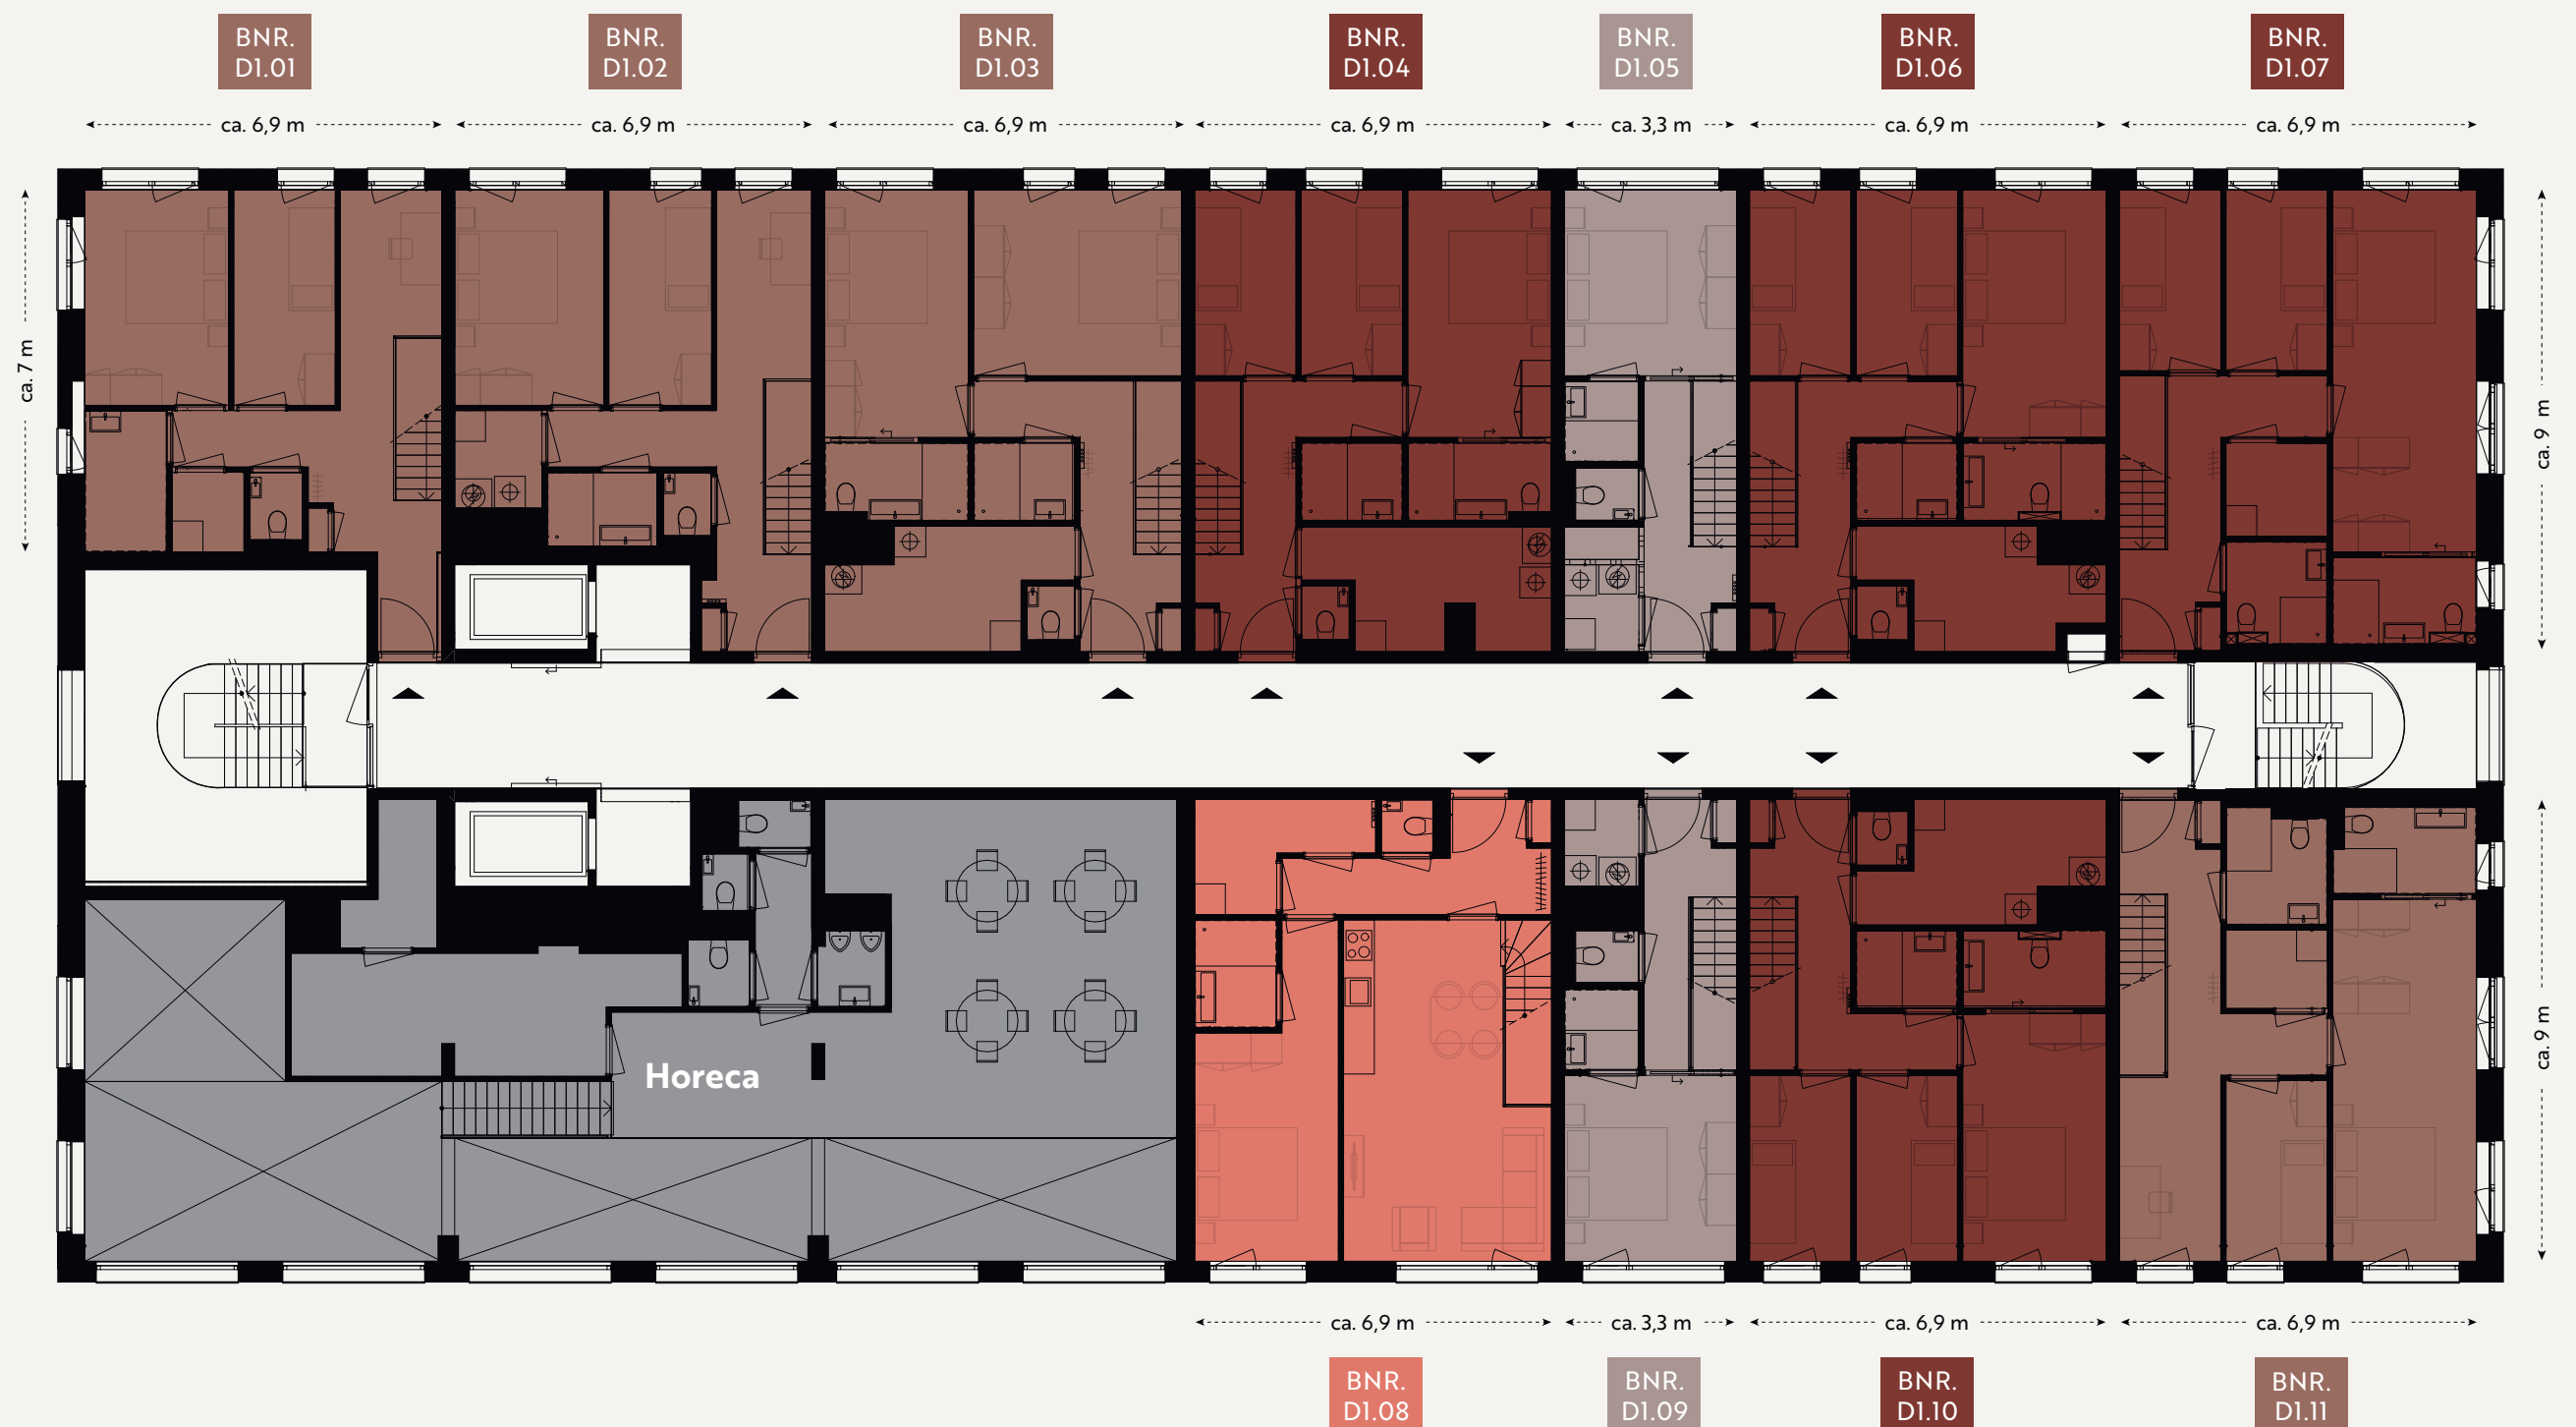


D1 - Appartementen en penthouses

3 en 4-kamerappartementen


32 appartementen, variërend in grootte van ca. 84-139 m² GO

- 4-kamerappartement
- 3-kamerappartement
- Tweelaags 4-kamerappartement

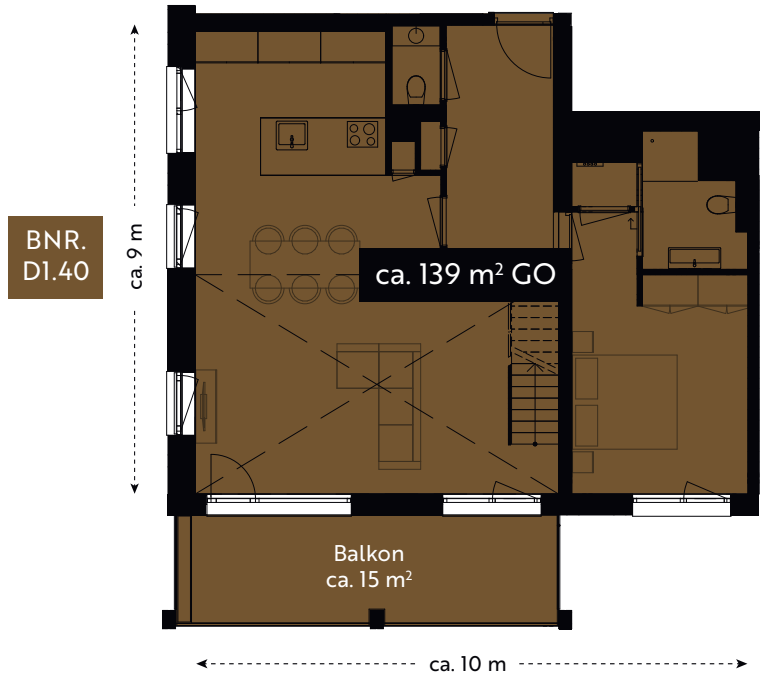

Let op: Bouwnummer D1.40 betreft een tweelaags appartement, gelegen op de vijfde en zesde verdieping.

Tweede t/m vijfde verdieping

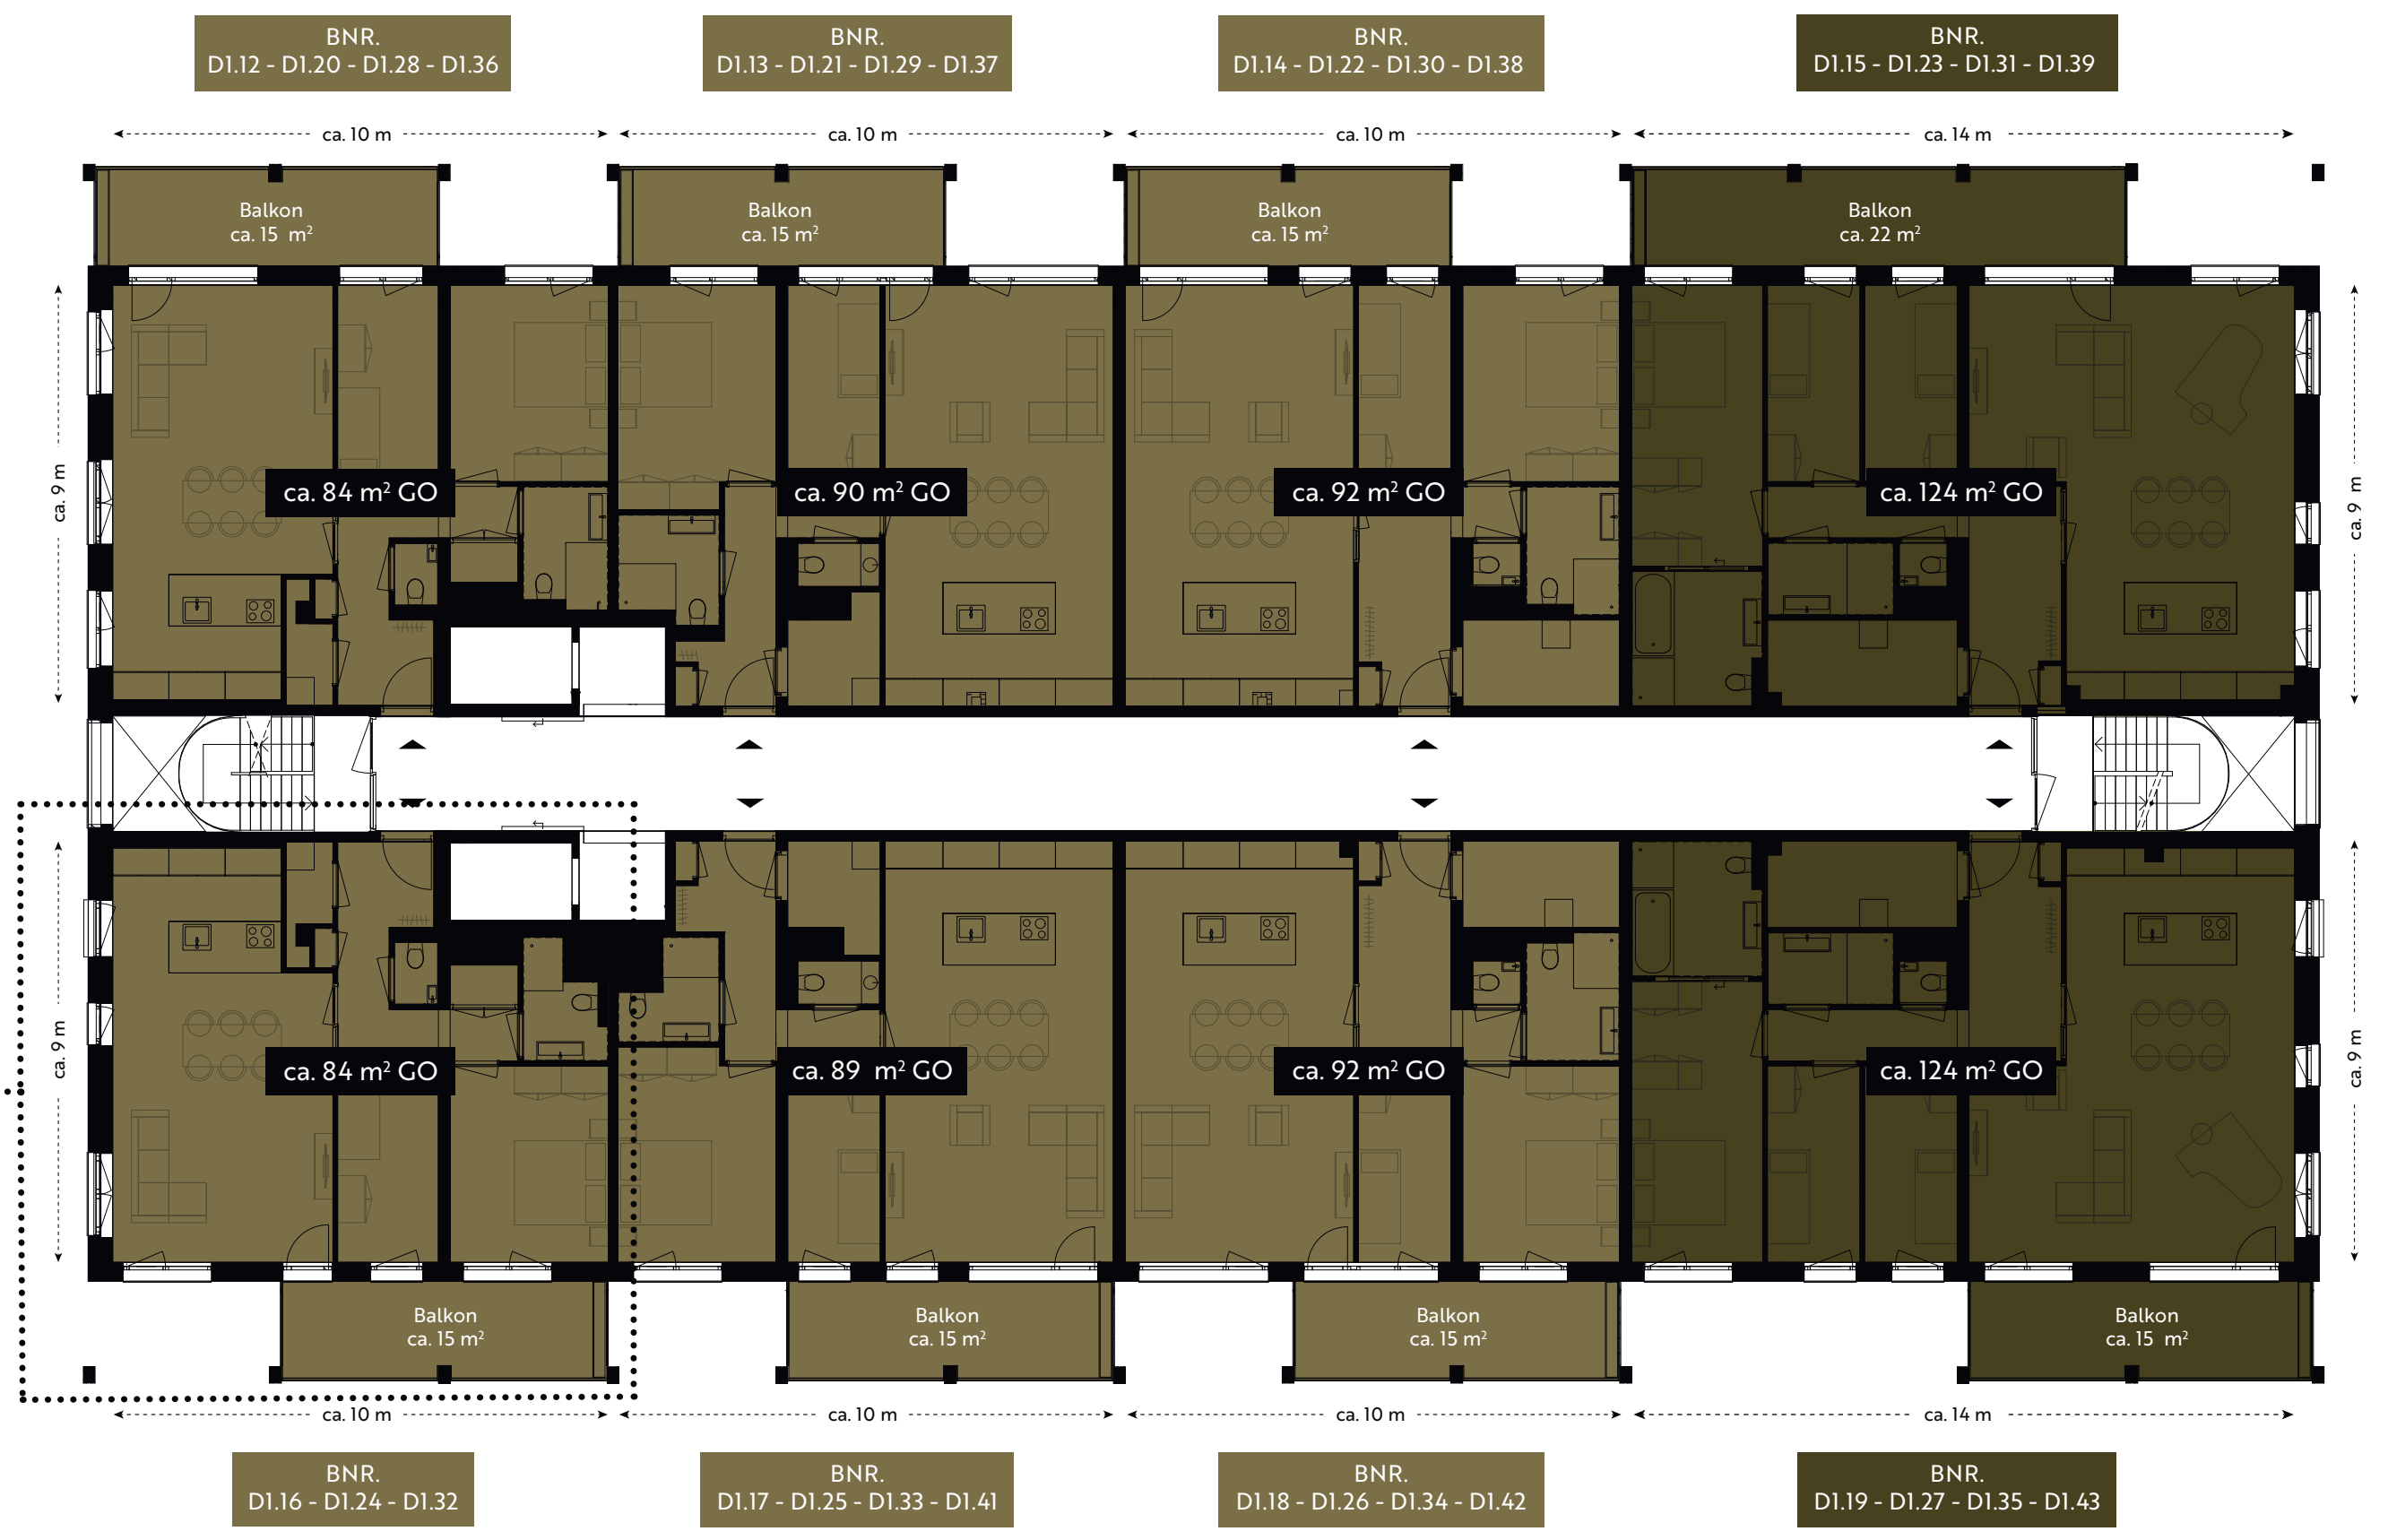

Zesde verdieping

Tweelaagse penthouses

7 unieke 2-laagse penthouses op de bovenste lagen van het appartementencomplex, variërend in grootte van ca. 131-181 m² GO

- 4-kamer penthouse
- 3-kamer penthouse
- Tweelaags 4-kamerappartement



Zevende verdieping

