




Begane grond

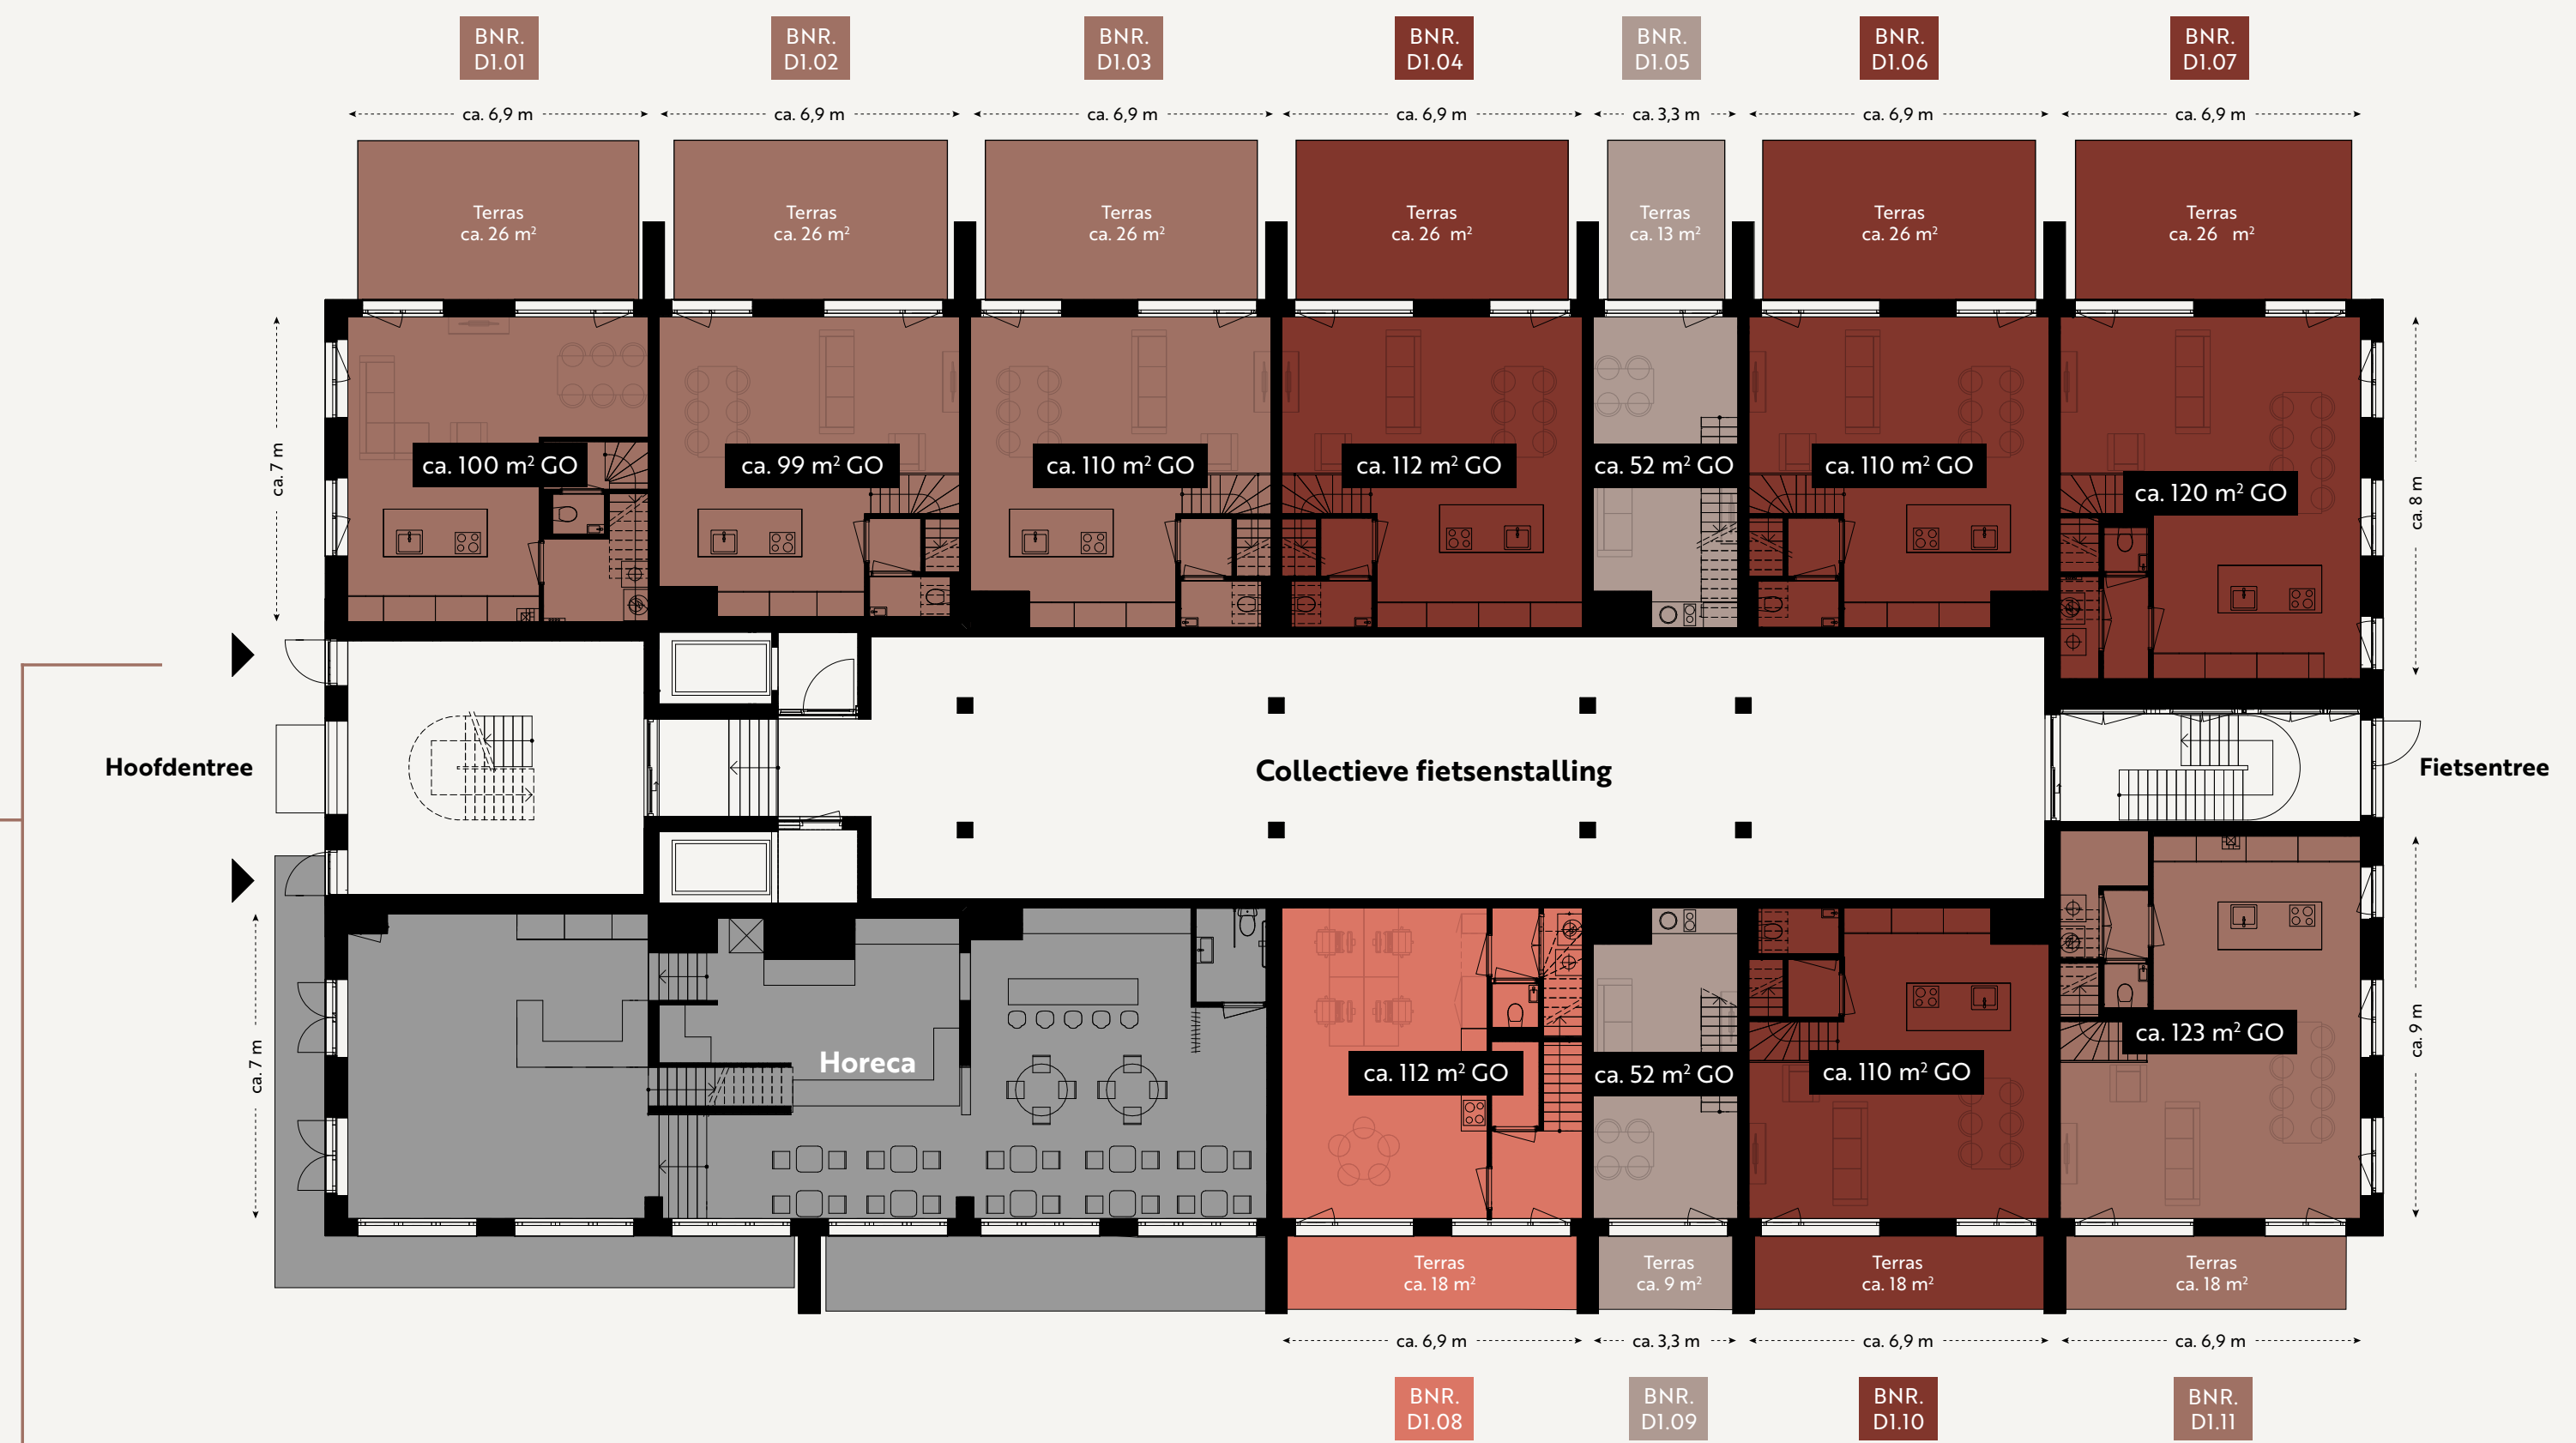

Tweelaagse woningen


10 unieke maisonnettes, variërend in grootte van ca. 52-123 m² GO

1 unieke atelierwoning van ca. 112 m² GO

- 4-kamermaisonnette
- 3-kamermaisonnette
- 2-kamermaisonnette
- Atelierwoning



Eerste verdieping

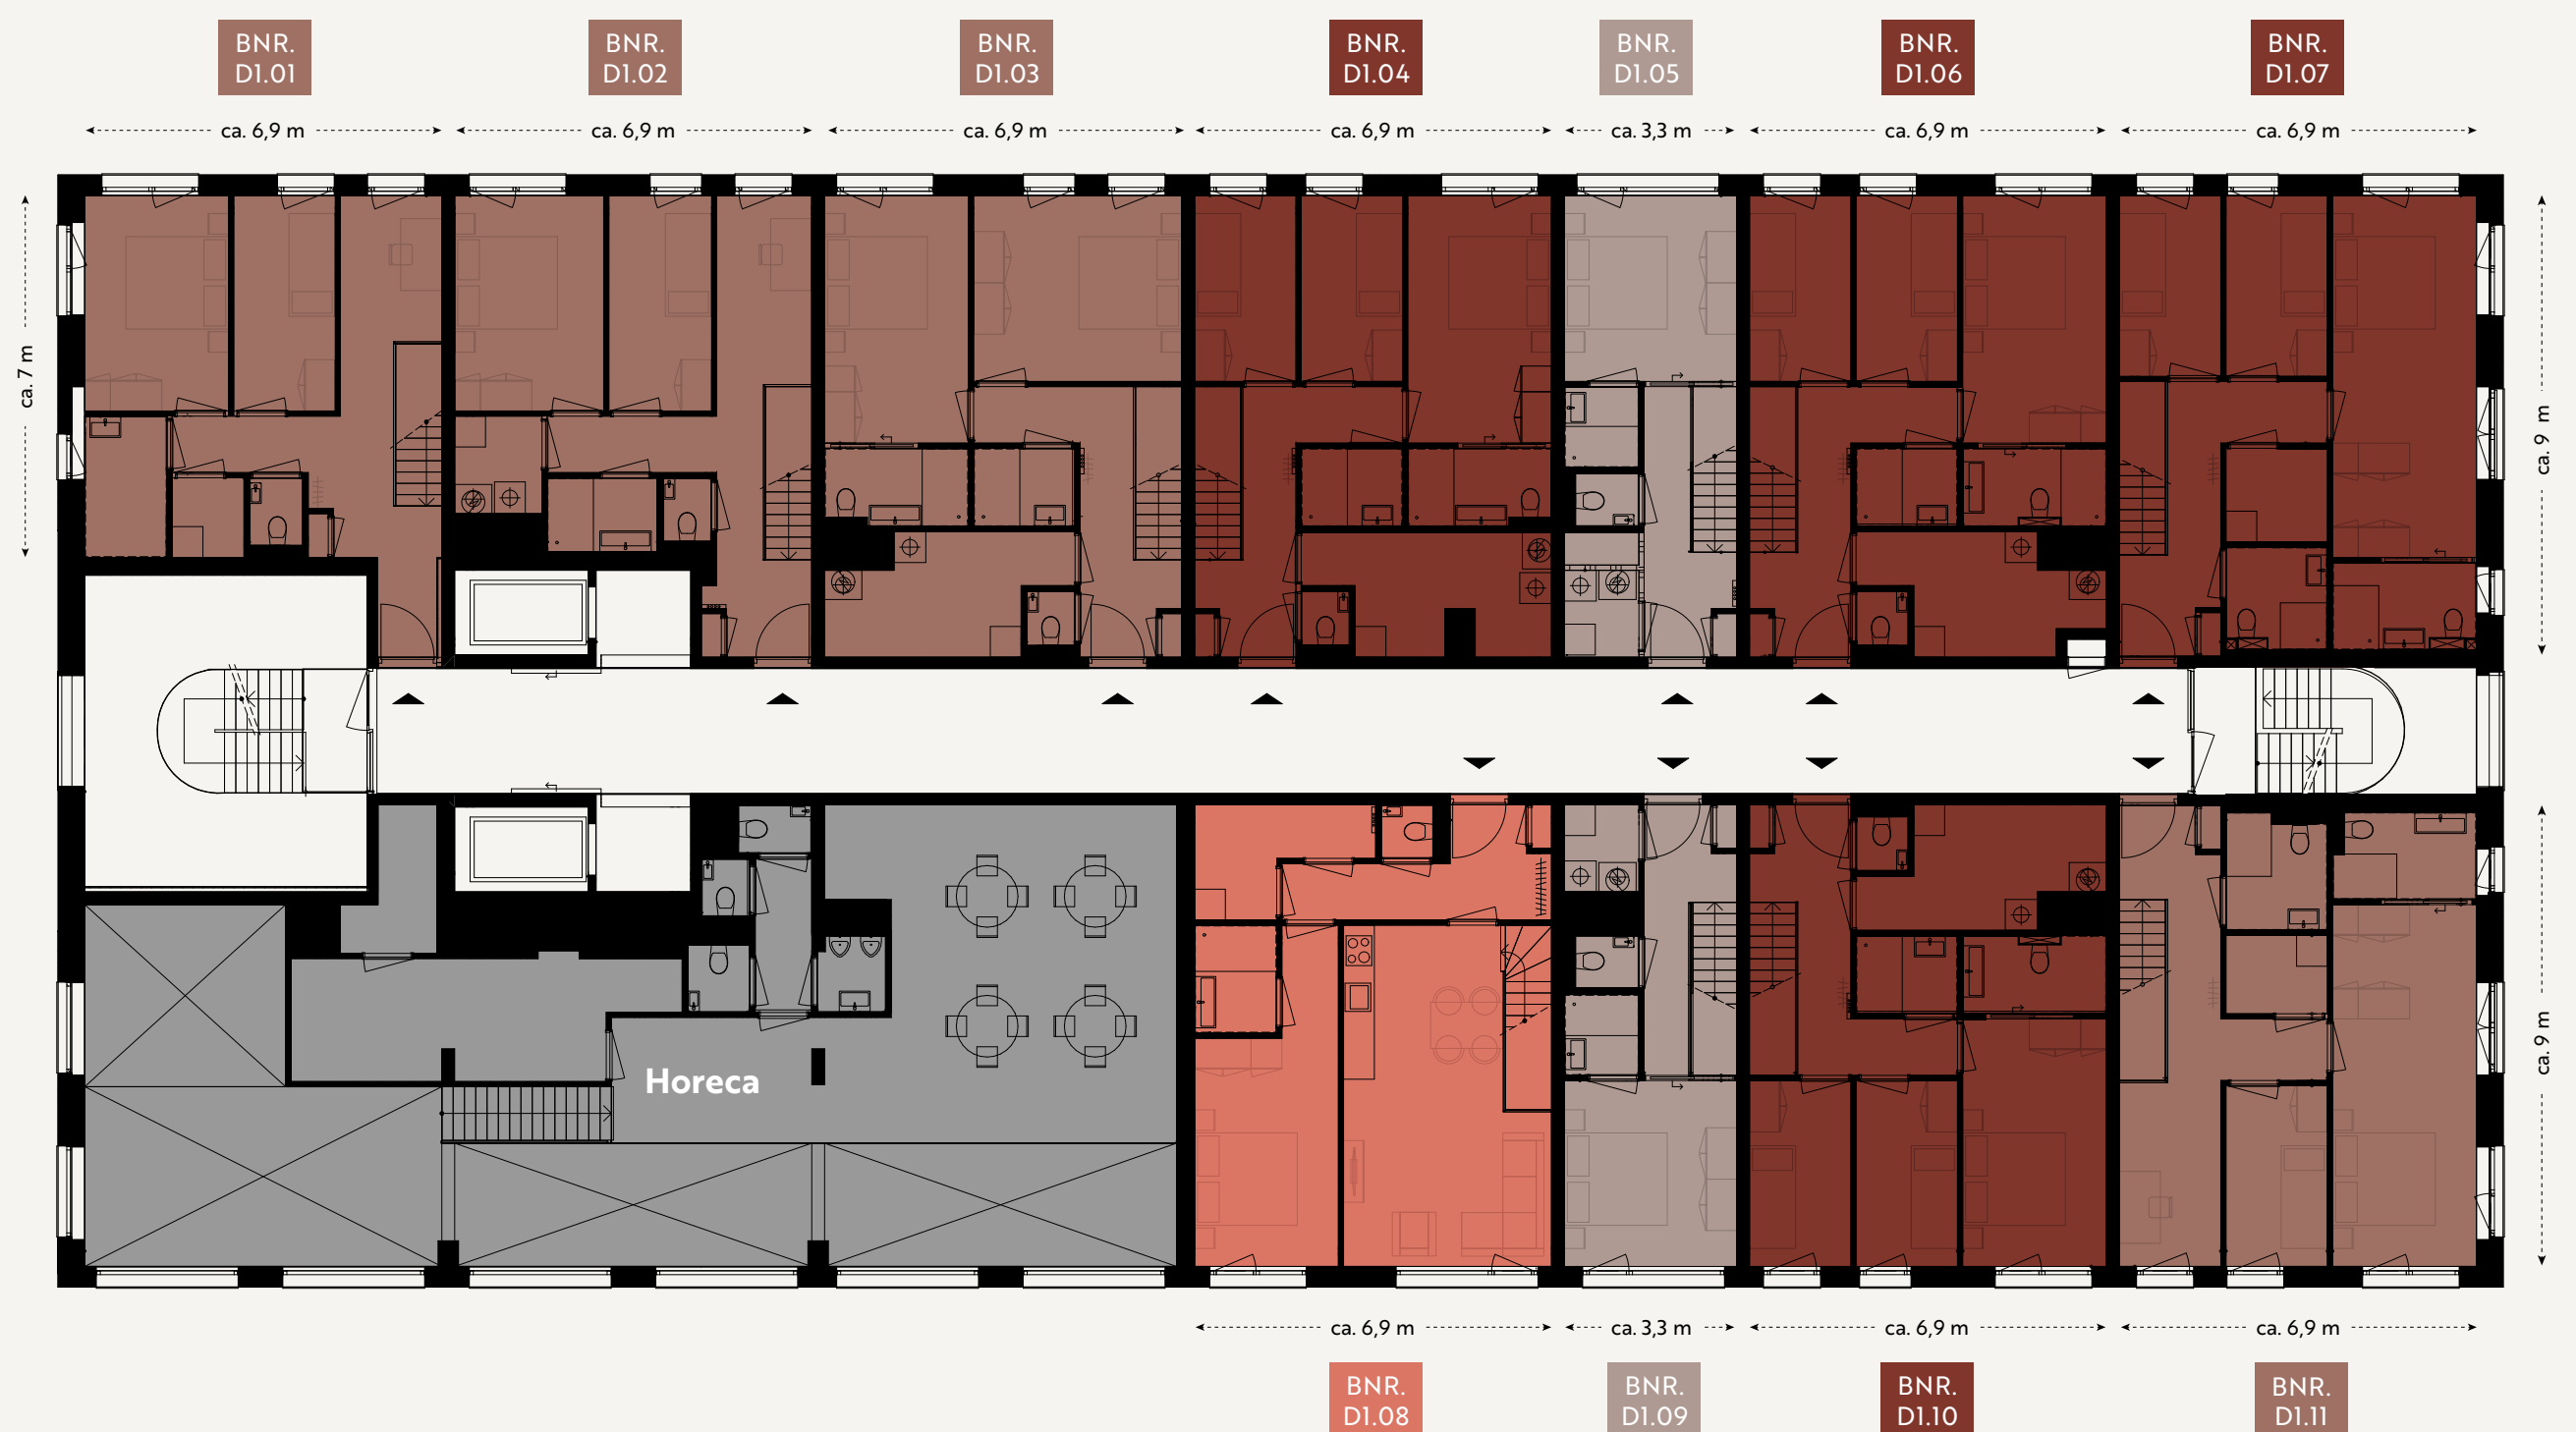


D1 - Appartementen en penthouses

3 en 4-kamerappartementen


32 appartementen, variërend in grootte van ca. 84-139 m² GO

- 4-kamerappartement
- 3-kamerappartement
- Tweelaags 4-kamerappartement

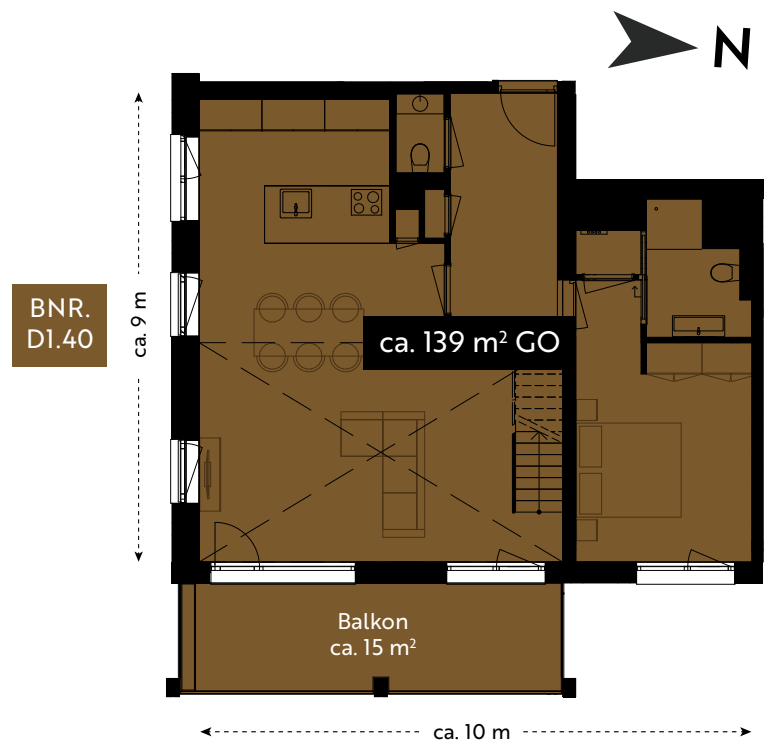

Let op: Bouwnummer D1.40 betreft een tweelaags appartement, gelegen op de vijfde en zesde verdieping.

Tweede t/m vijfde verdieping

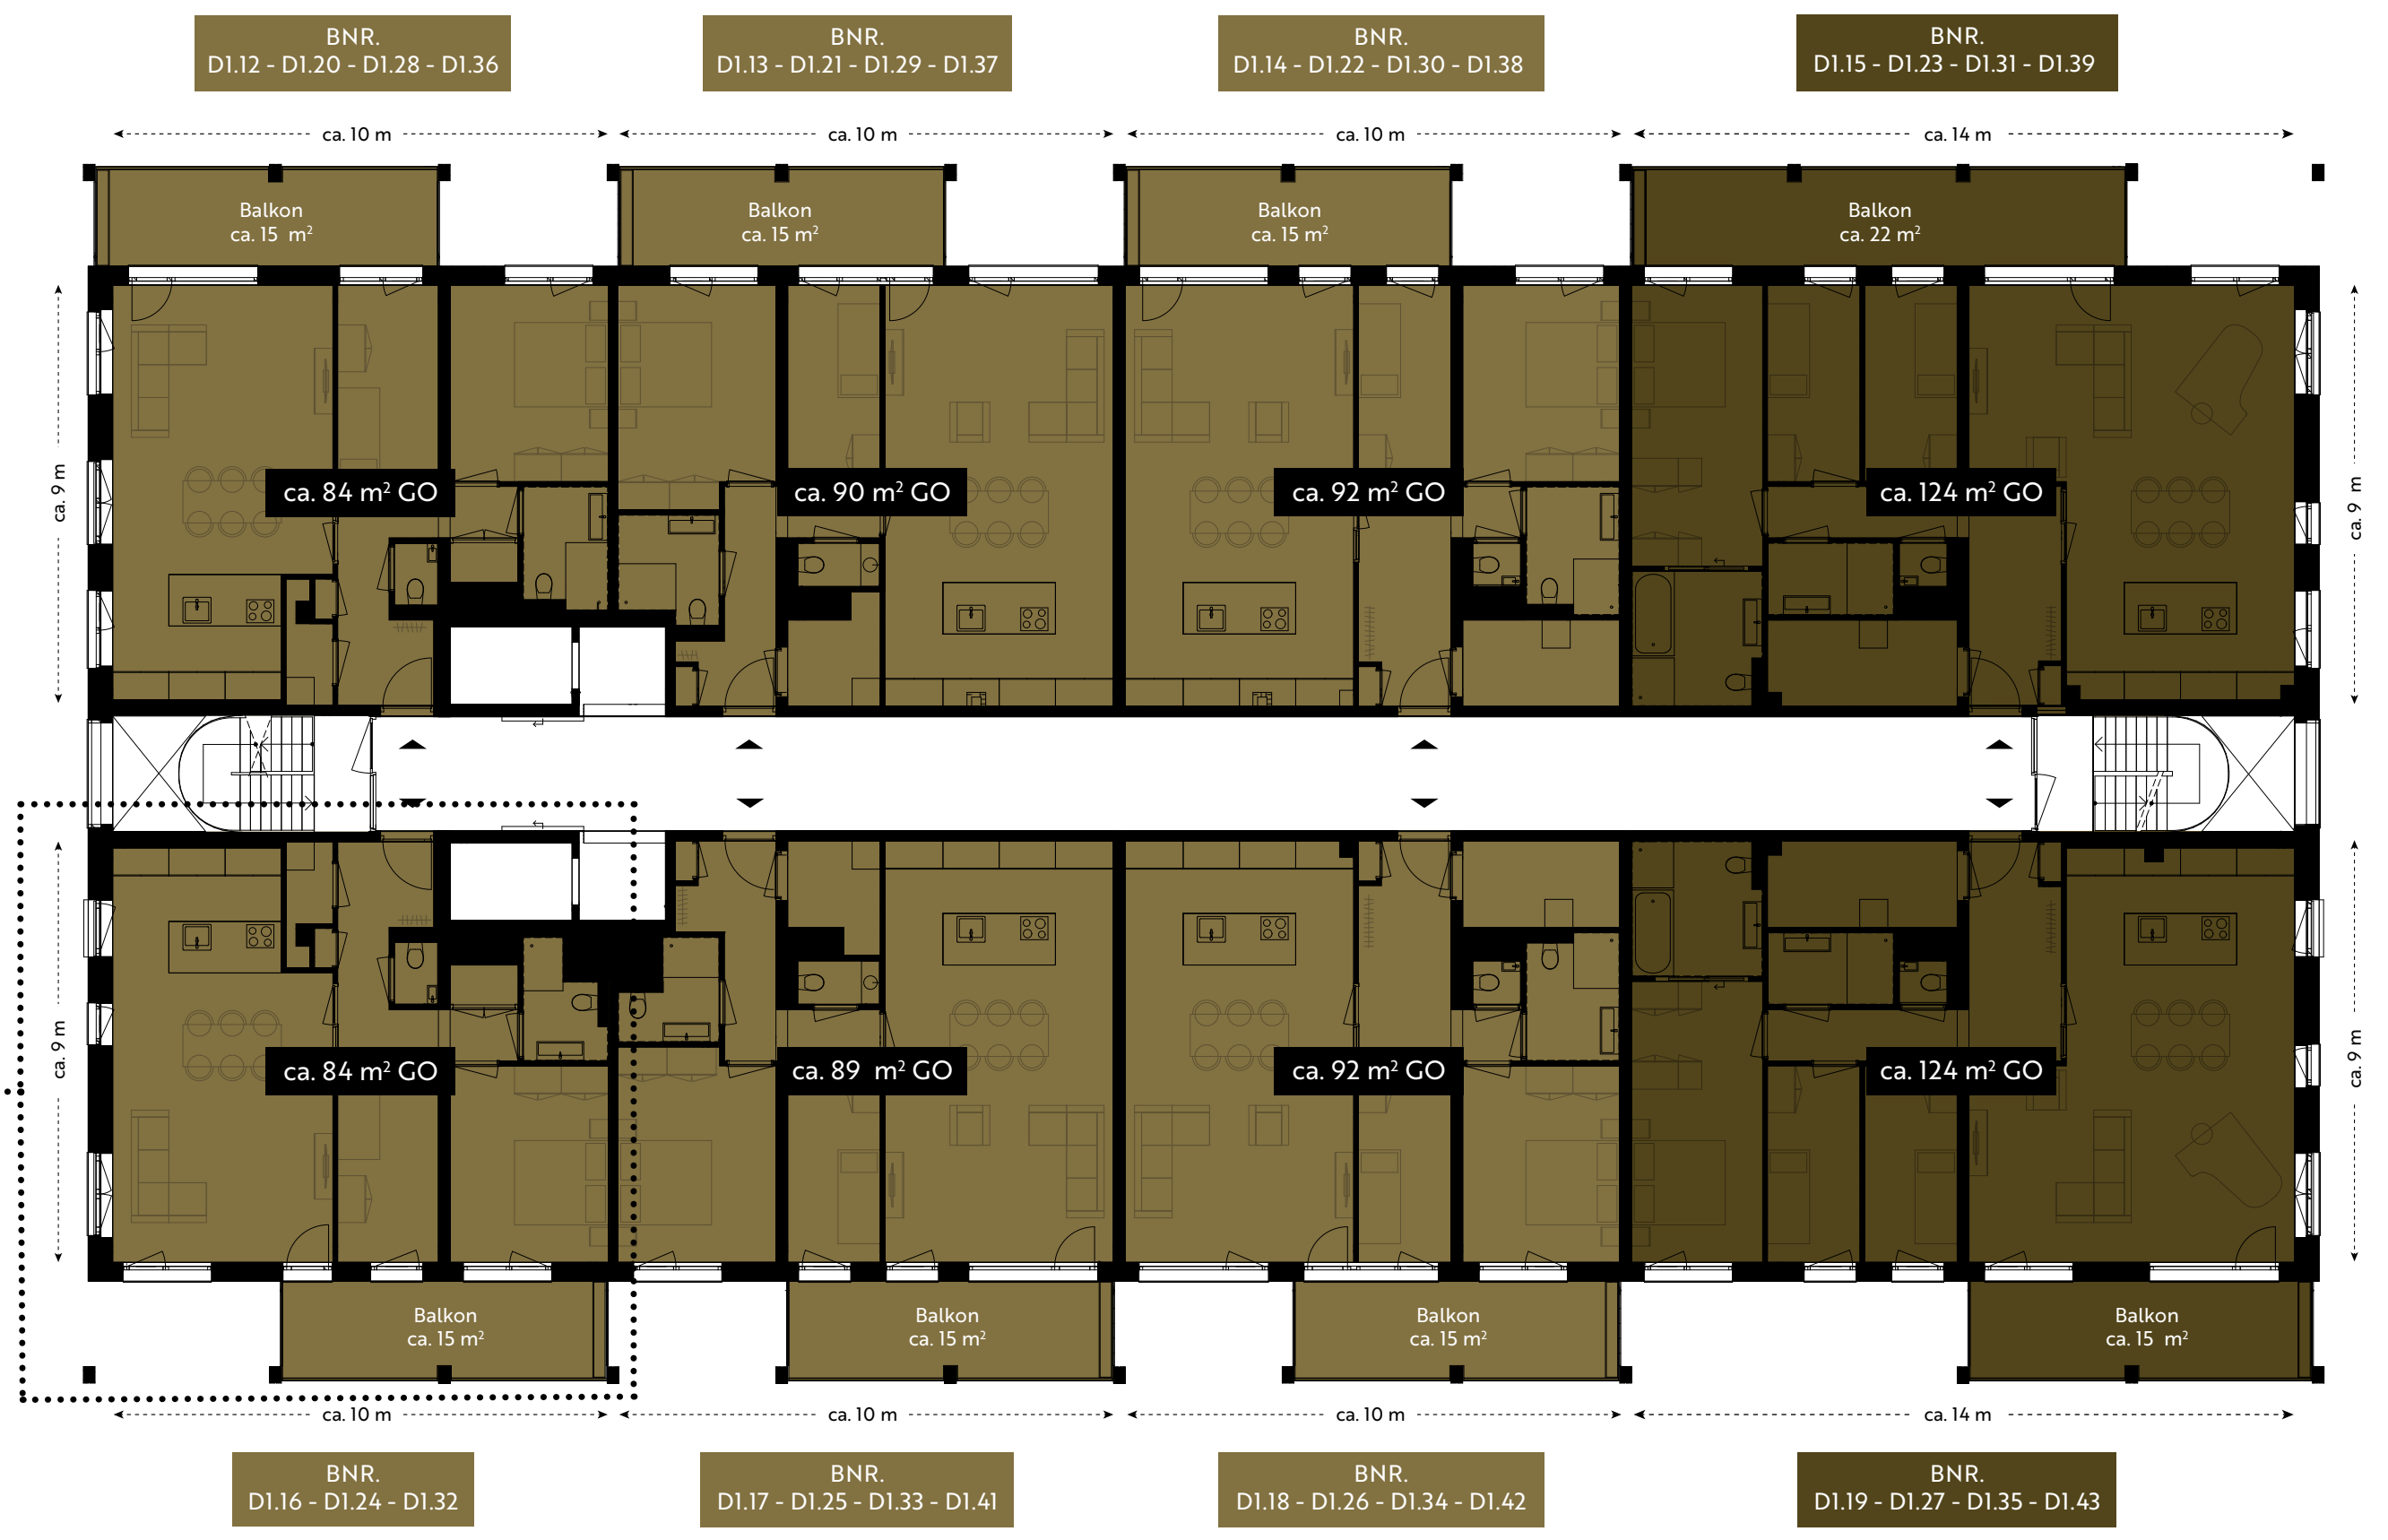


Zesde verdieping

Tweelaagse penthouses

7 unieke 2-laagse penthouses op de bovenste lagen van het appartementencomplex, variërend in grootte van ca. 131-181 m² GO

- 4-kamerpenthouse
- 3-kamerpenthouse
- Tweelaags 4-kamerappartement

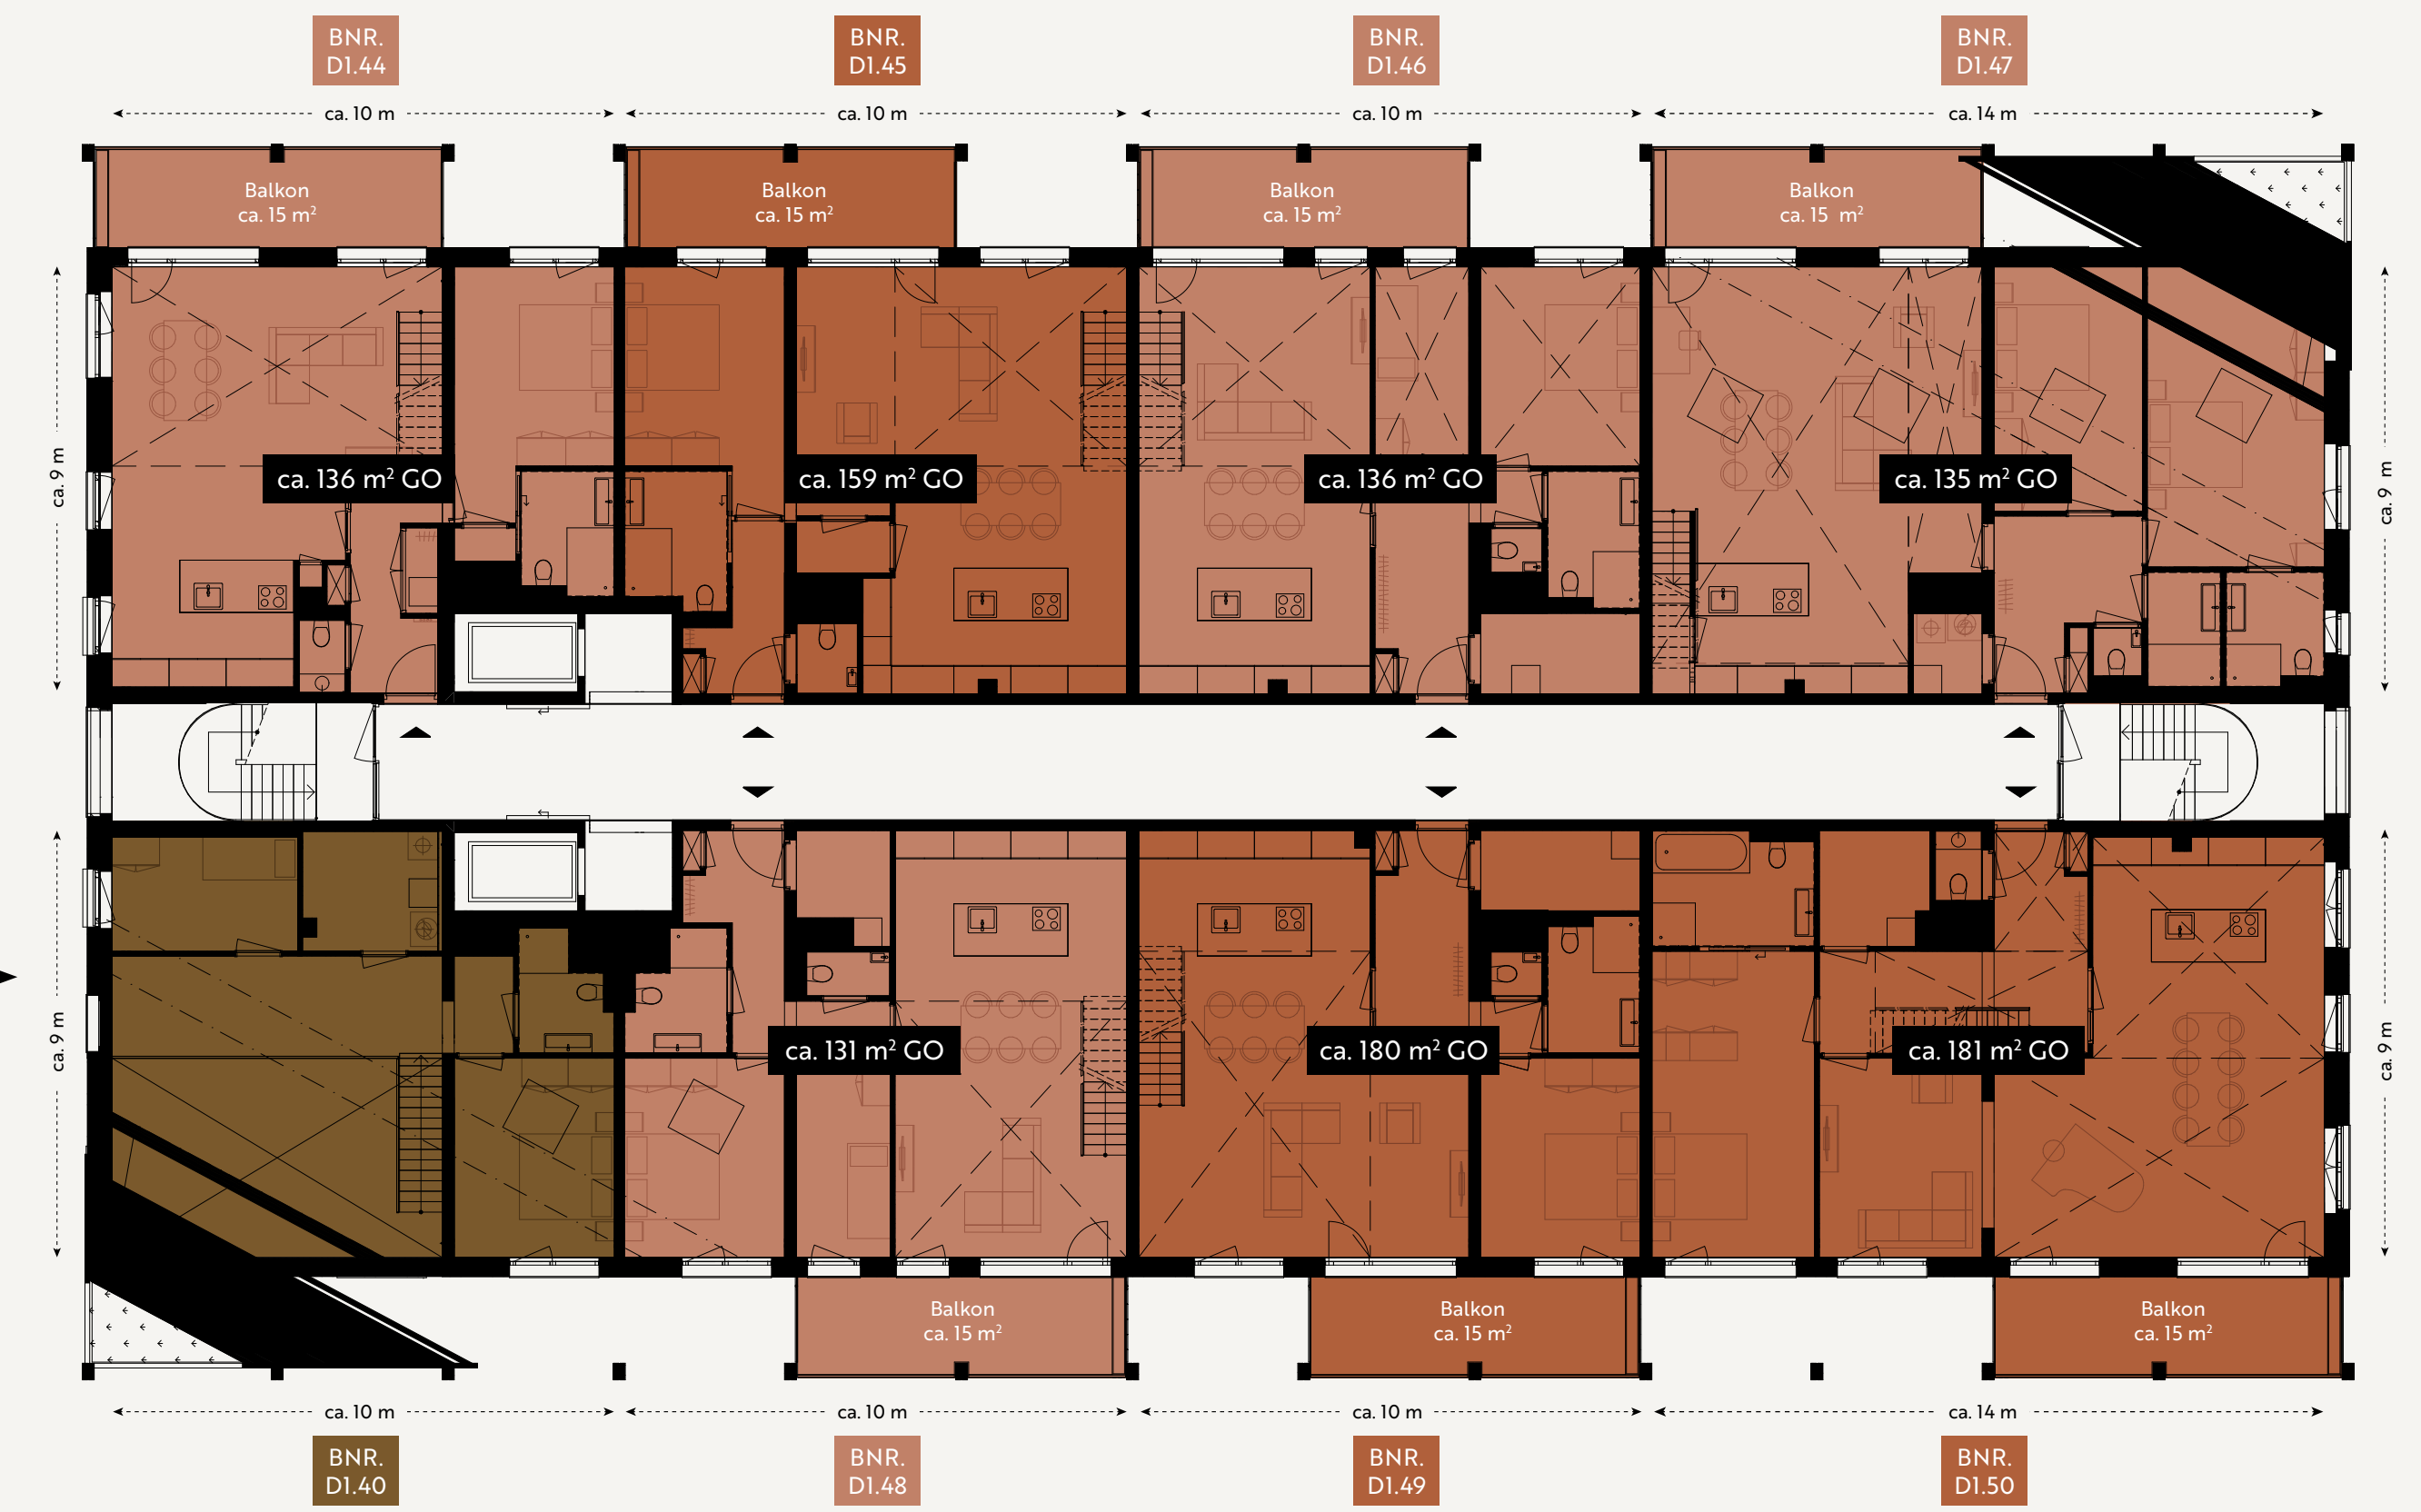

Zevende verdieping

